




LEGENDA:

- A - Armadio a muro
- D - Divano da 2 posti
- L - Libreria a giorno
- La - Lavabo
- Lt - Letto matrimoniale
- P - Postazione p.c.
- Pd - Piatto doccia
- T - Tavolo da 5 posti
- S - Sanitari

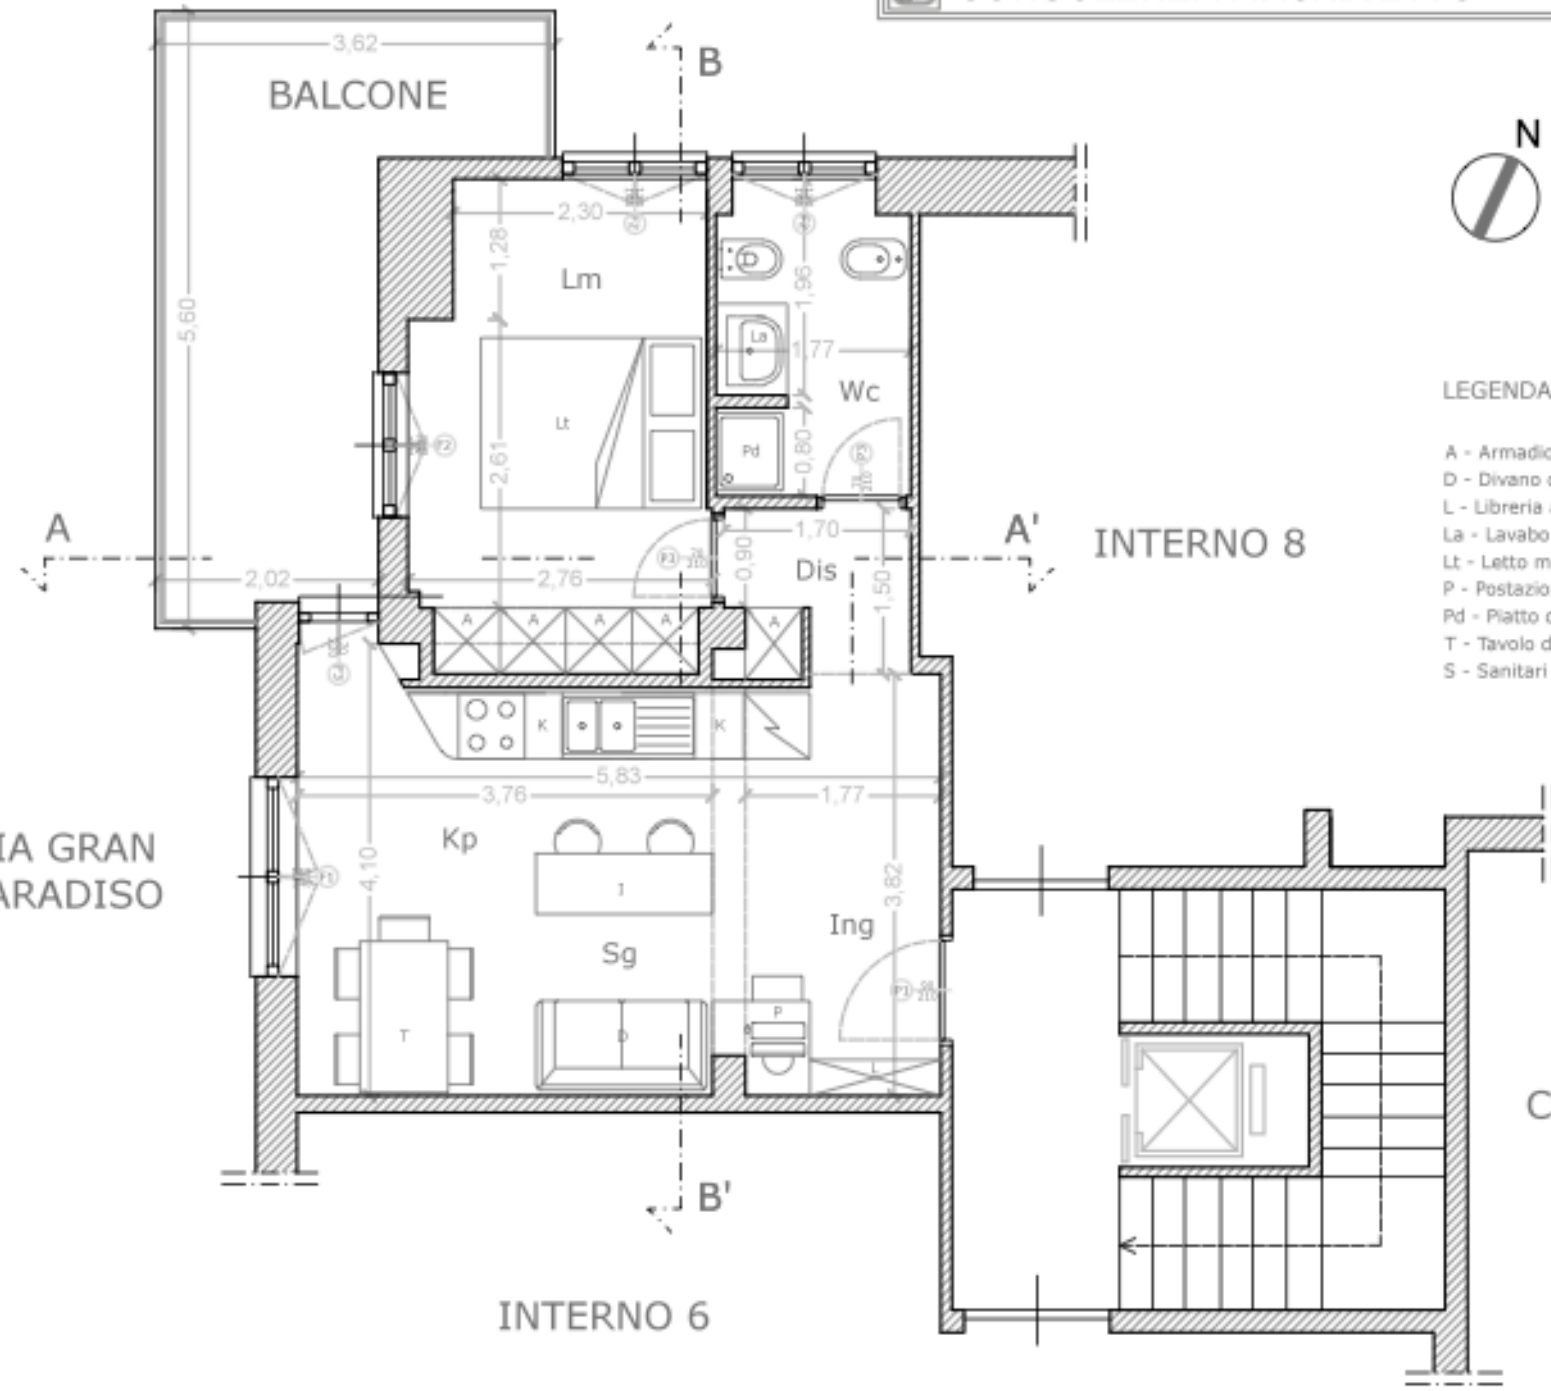

VIA GRAN PARADISO

INTERNO 8

INTERNO 6

CHIOSTRINA

Pianta
scala 1:100